


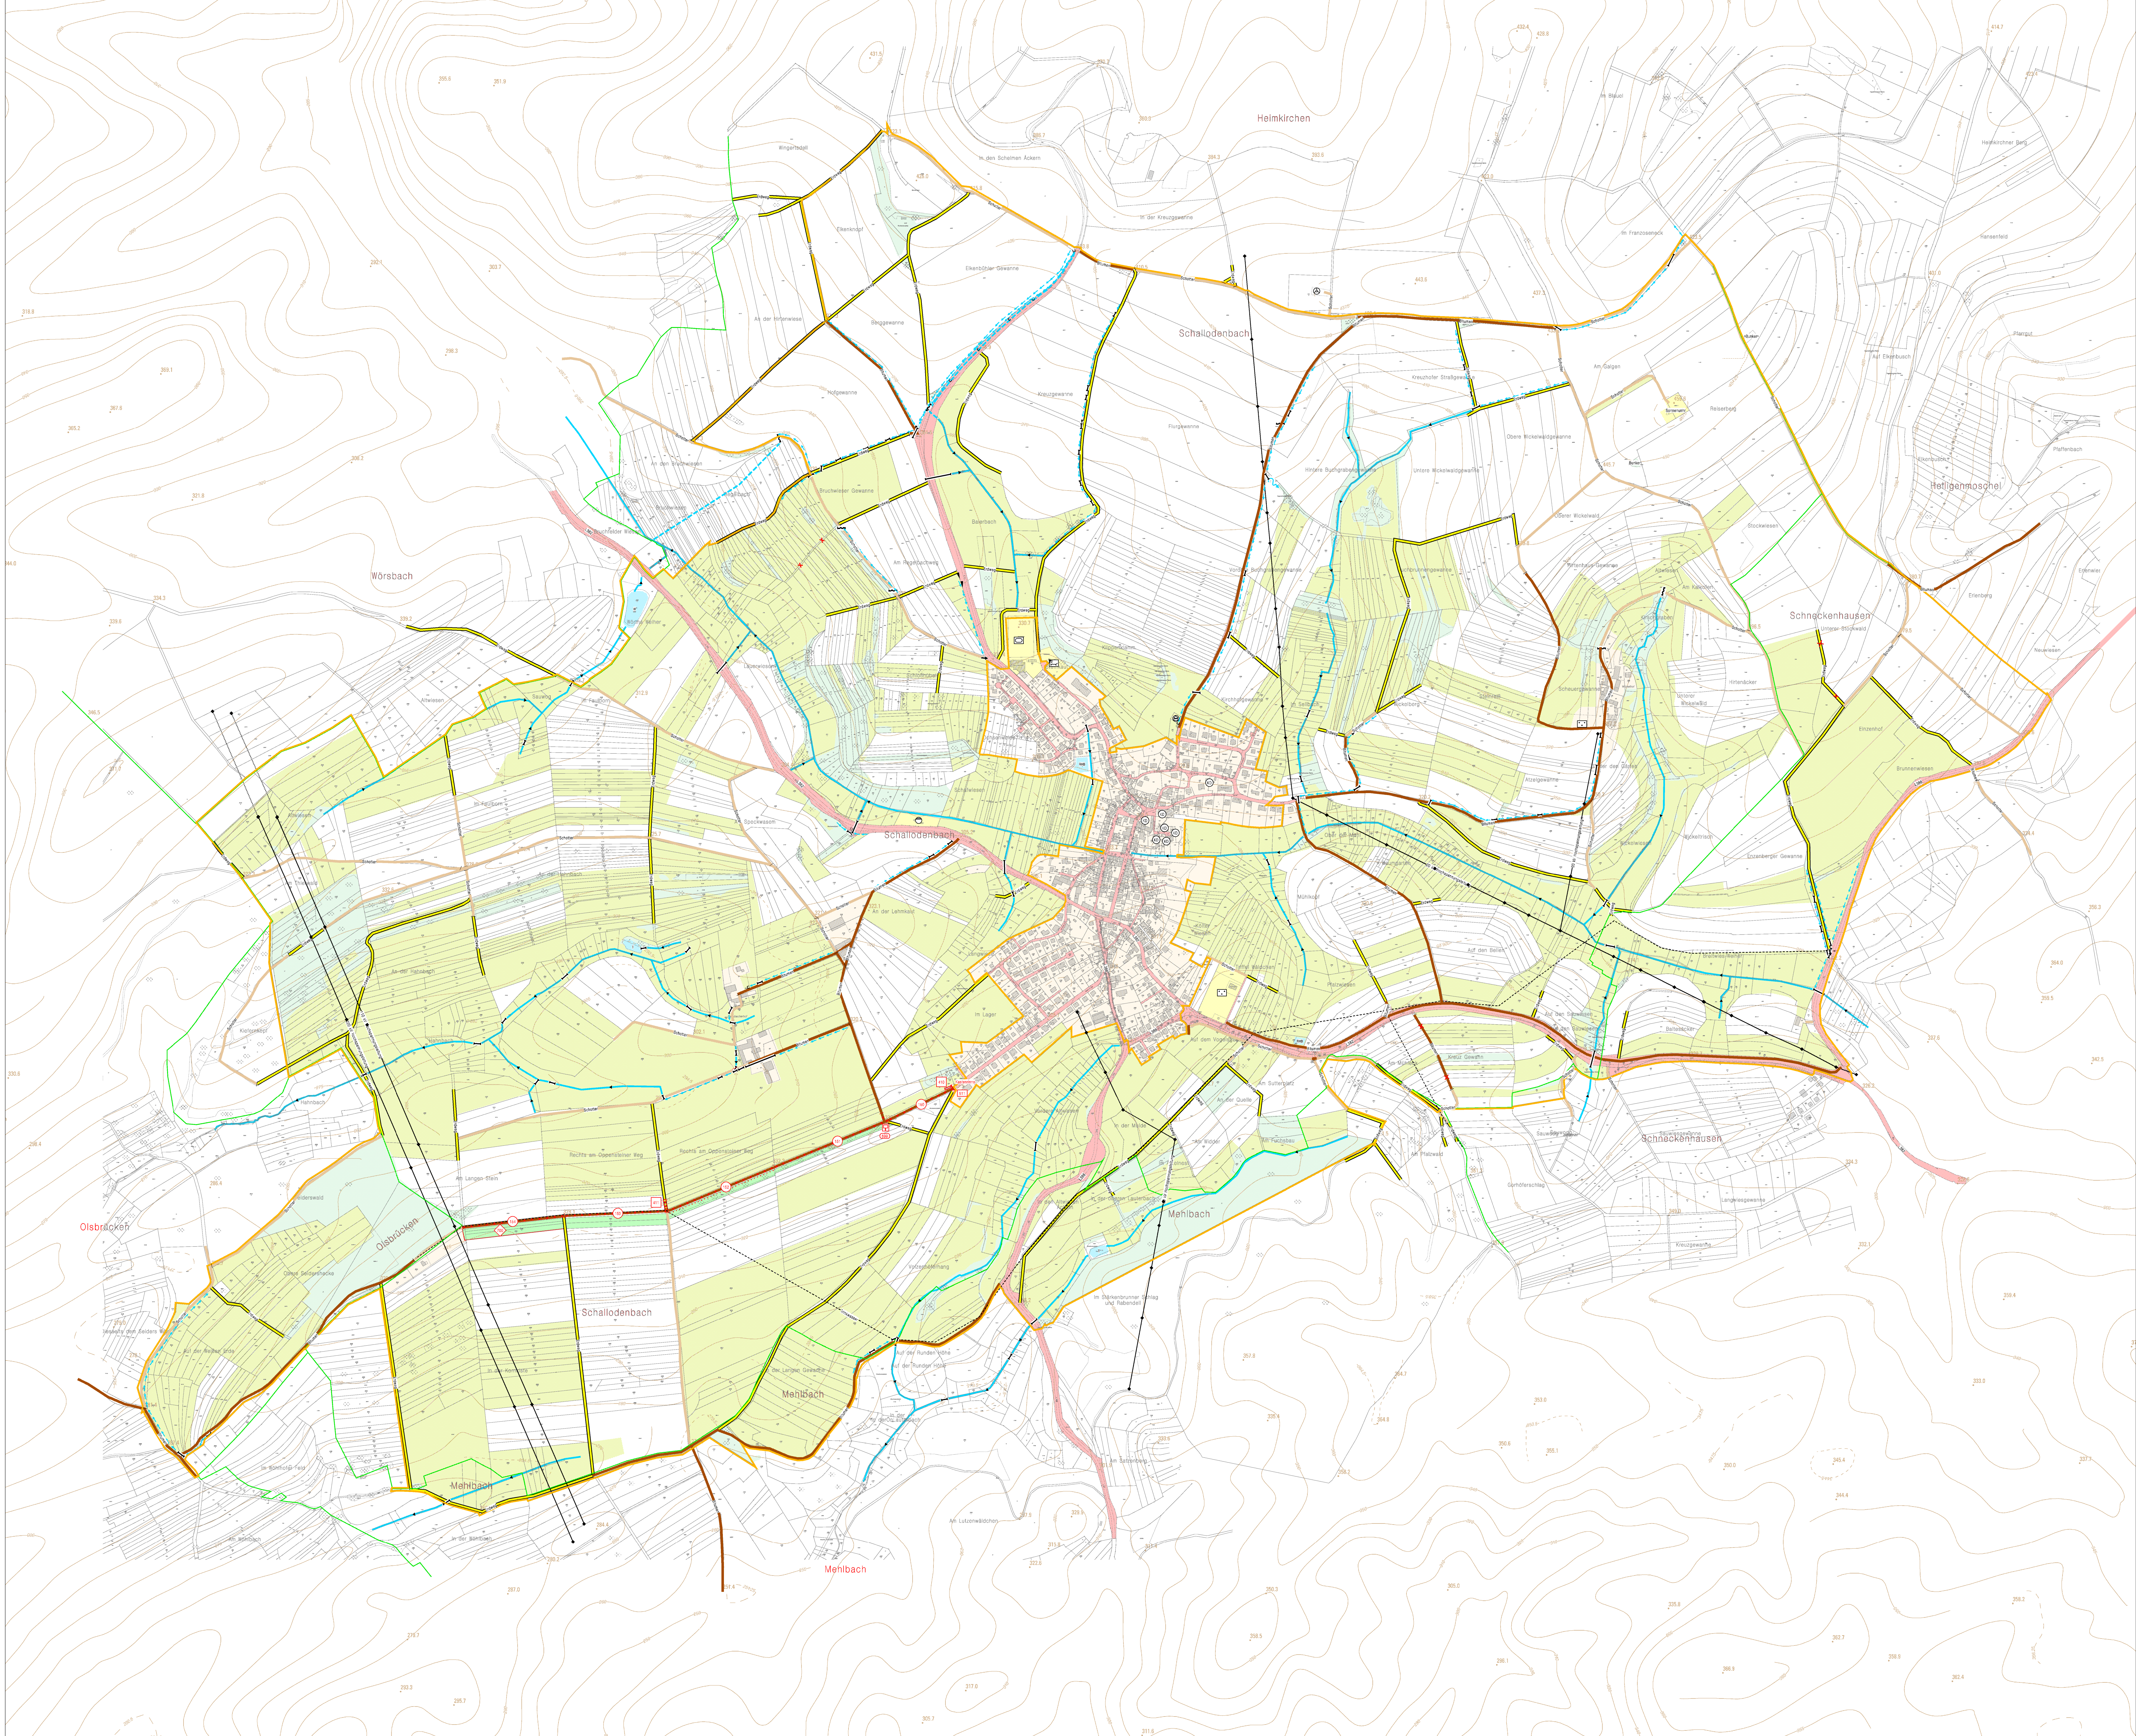

© GeoBasis-DE / LVerGeoRP 2024

Vervielfältigungen für eigene, nicht gewerbliche Zwecke zugelassen
Vervielfältigungen für andere Zwecke, Umwandlungen zur Anlegung
flächenhafter Datenbestände, Veröffentlichungen oder deren Weiter-
gabe an Dritte nur mit besonderer Genehmigung des DLR.



DLR Westpfalz
Flurbereinigungsbehörde

Vereinfachtes Flurbereinigungsverfahren
Schallodenbach
Az.: 21184

Plan über die
gemeinschaftlichen und öffentlichen Anlagen
(Plan nach § 41 FlurbG)

Bestandteil 1 (Karte zum Plan)
Maßstab 1 : 5000

aufgestellt:	
König Sachgebietsleitung Planung und Vermessung	Emrich Produktionsgruppenleitung
Roth Sachgebietsleitung Bautechnik	
Herber Sachgebietsleitung Landespflege	

Planfeststellung

Auftrags- und
Dienstleistungsplan